
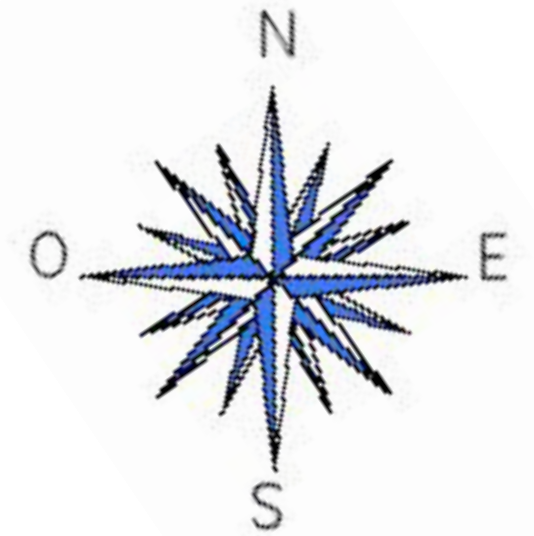


TRILOCALE
con cottura

TRILOCALE
con cucina abitabile

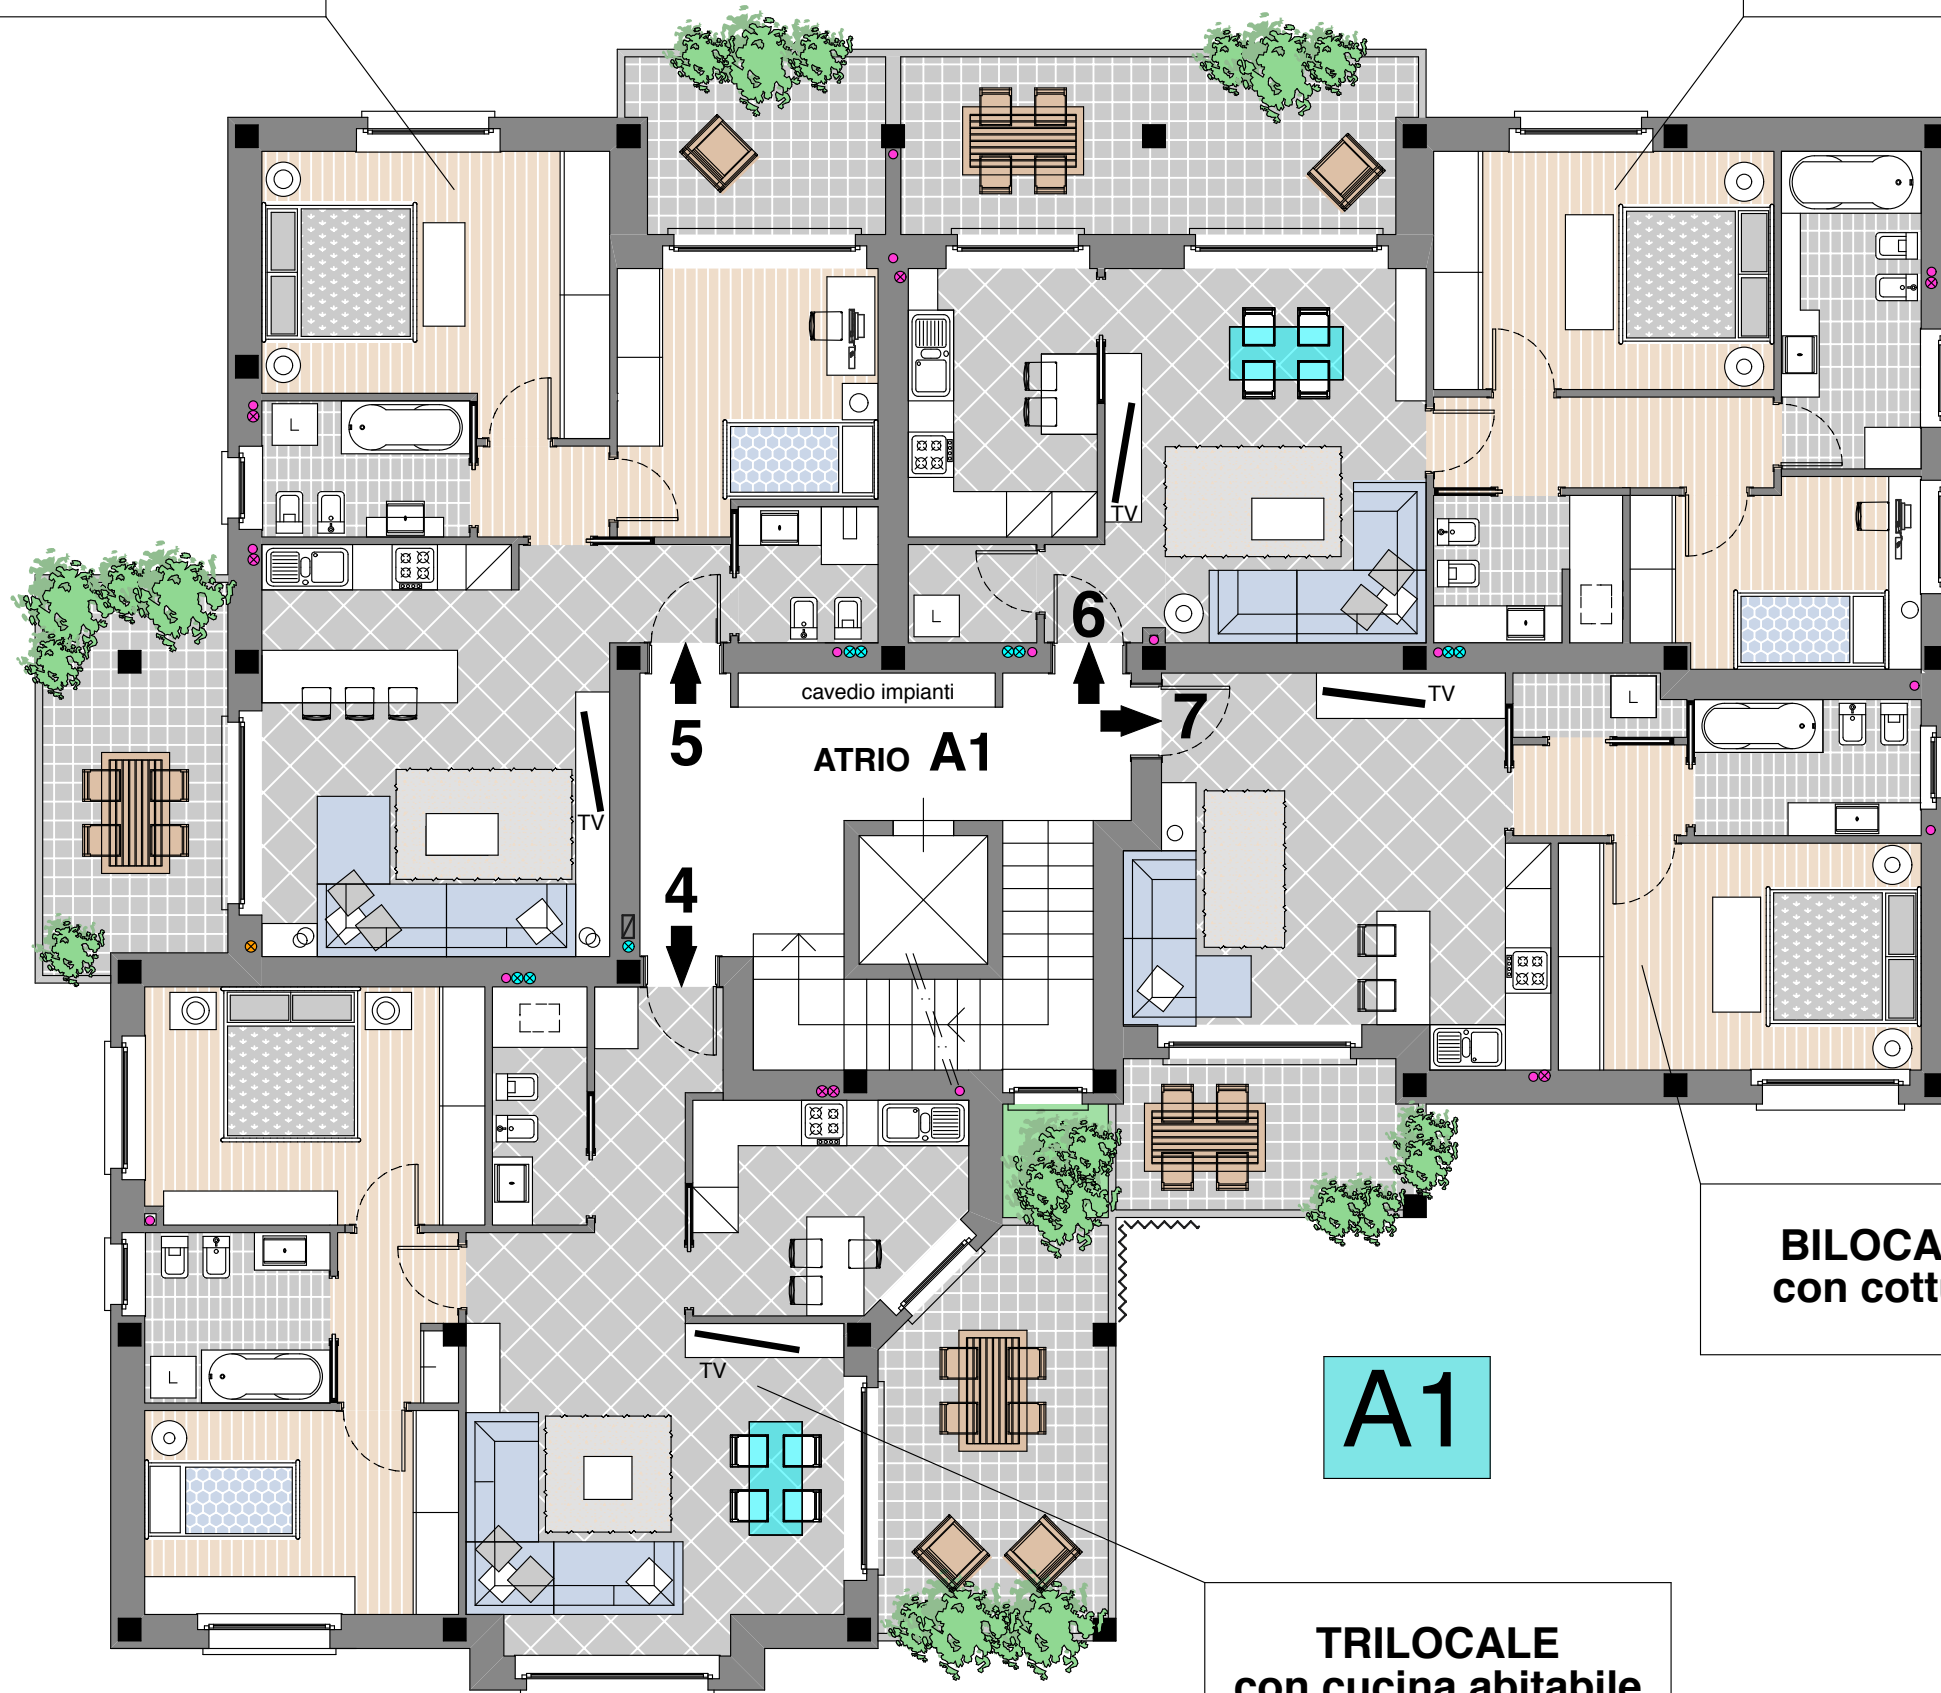

BILOCALE
con cottura

A1

TRILOCALE
con cucina abitabile

PIANO PRIMO
Palazzina A1

scala 1 : 100

AGGIORNAMENTO
FEBBRAIO 2021