
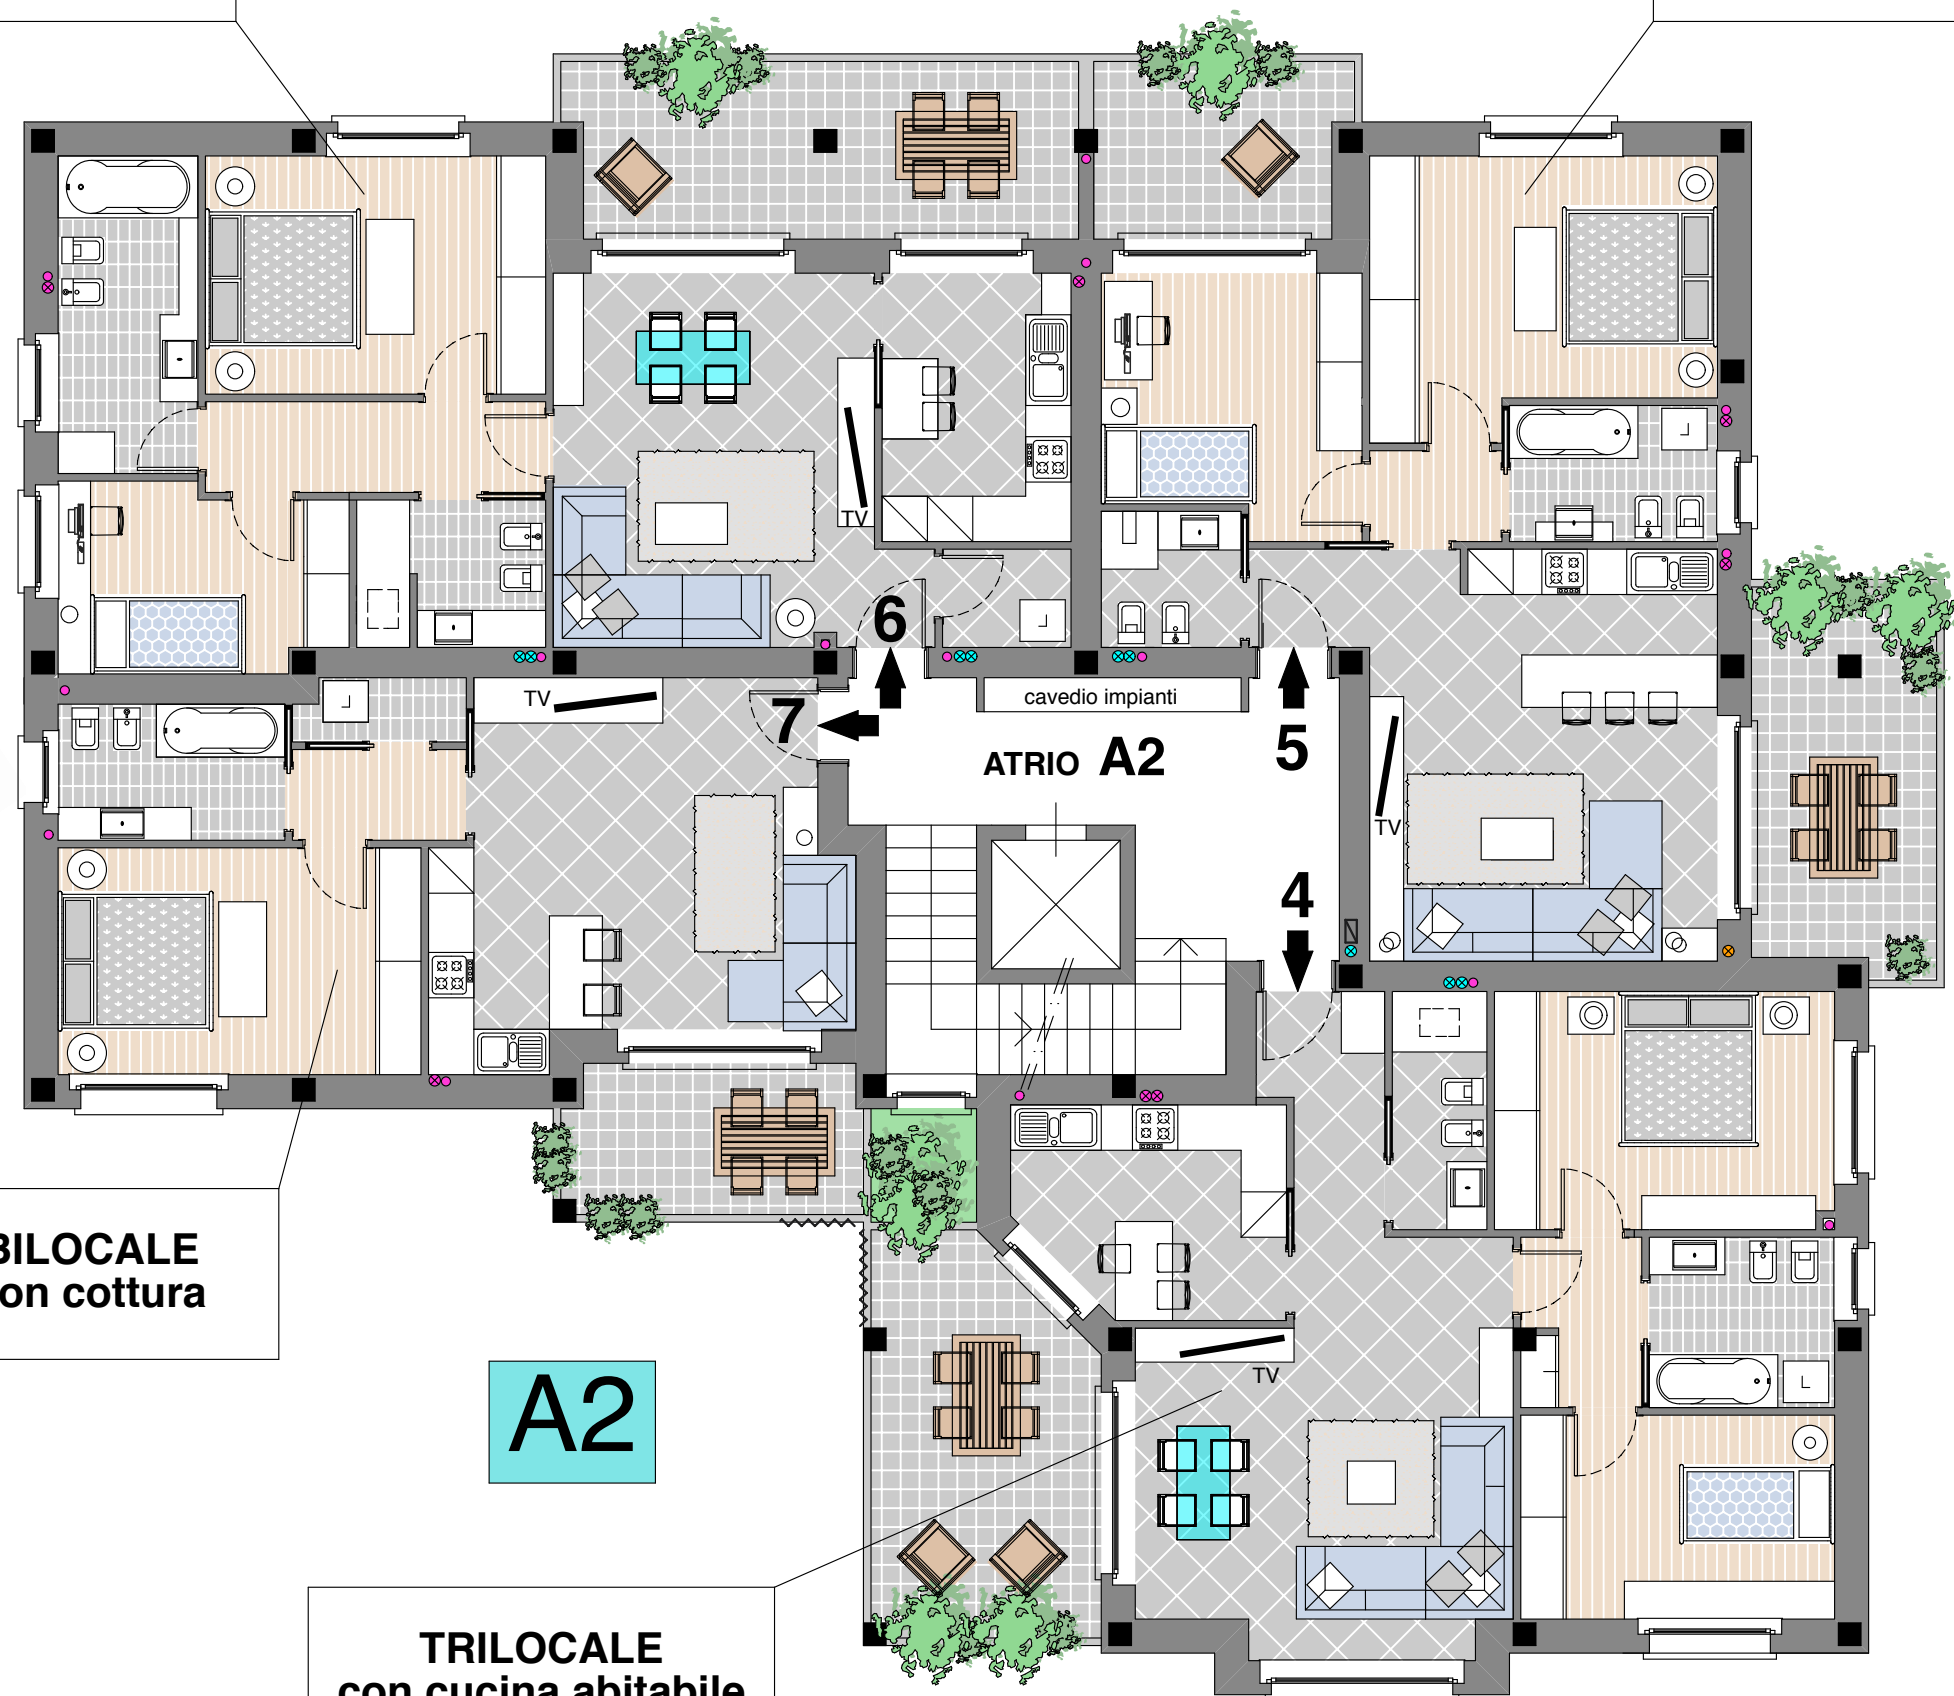


**TRILOCALE
con cucina abitabile**

**TRILOCALE
con cottura**

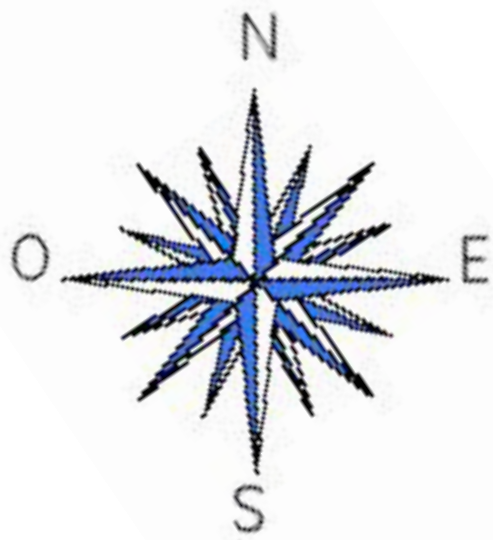

**BILOCALE
con cottura**

A2

**TRILOCALE
con cucina abitabile**

**PIANO PRIMO
Palazzina A2**

scala 1 : 100

**AGGIORNAMENTO
FEBBRAIO 2021**