


**QUADRILOCALE  
con cucina  
abitabile**

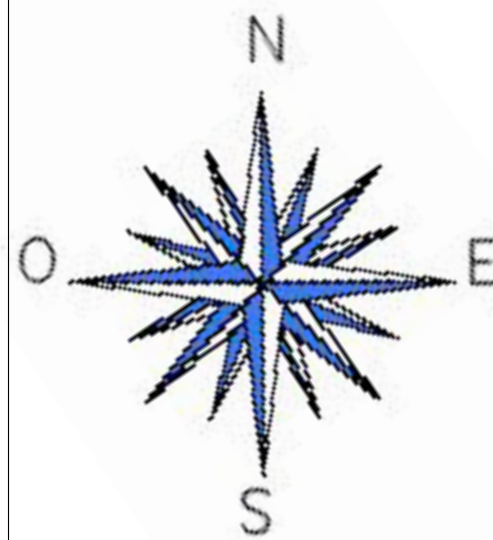


**TRILOCALE  
con cucina  
abitabile**

**PIANO TERRA**  
**Palazzina A2**

**scala 1 : 100**

**AGGIORNAMENTO  
FEBBRAIO 2021**

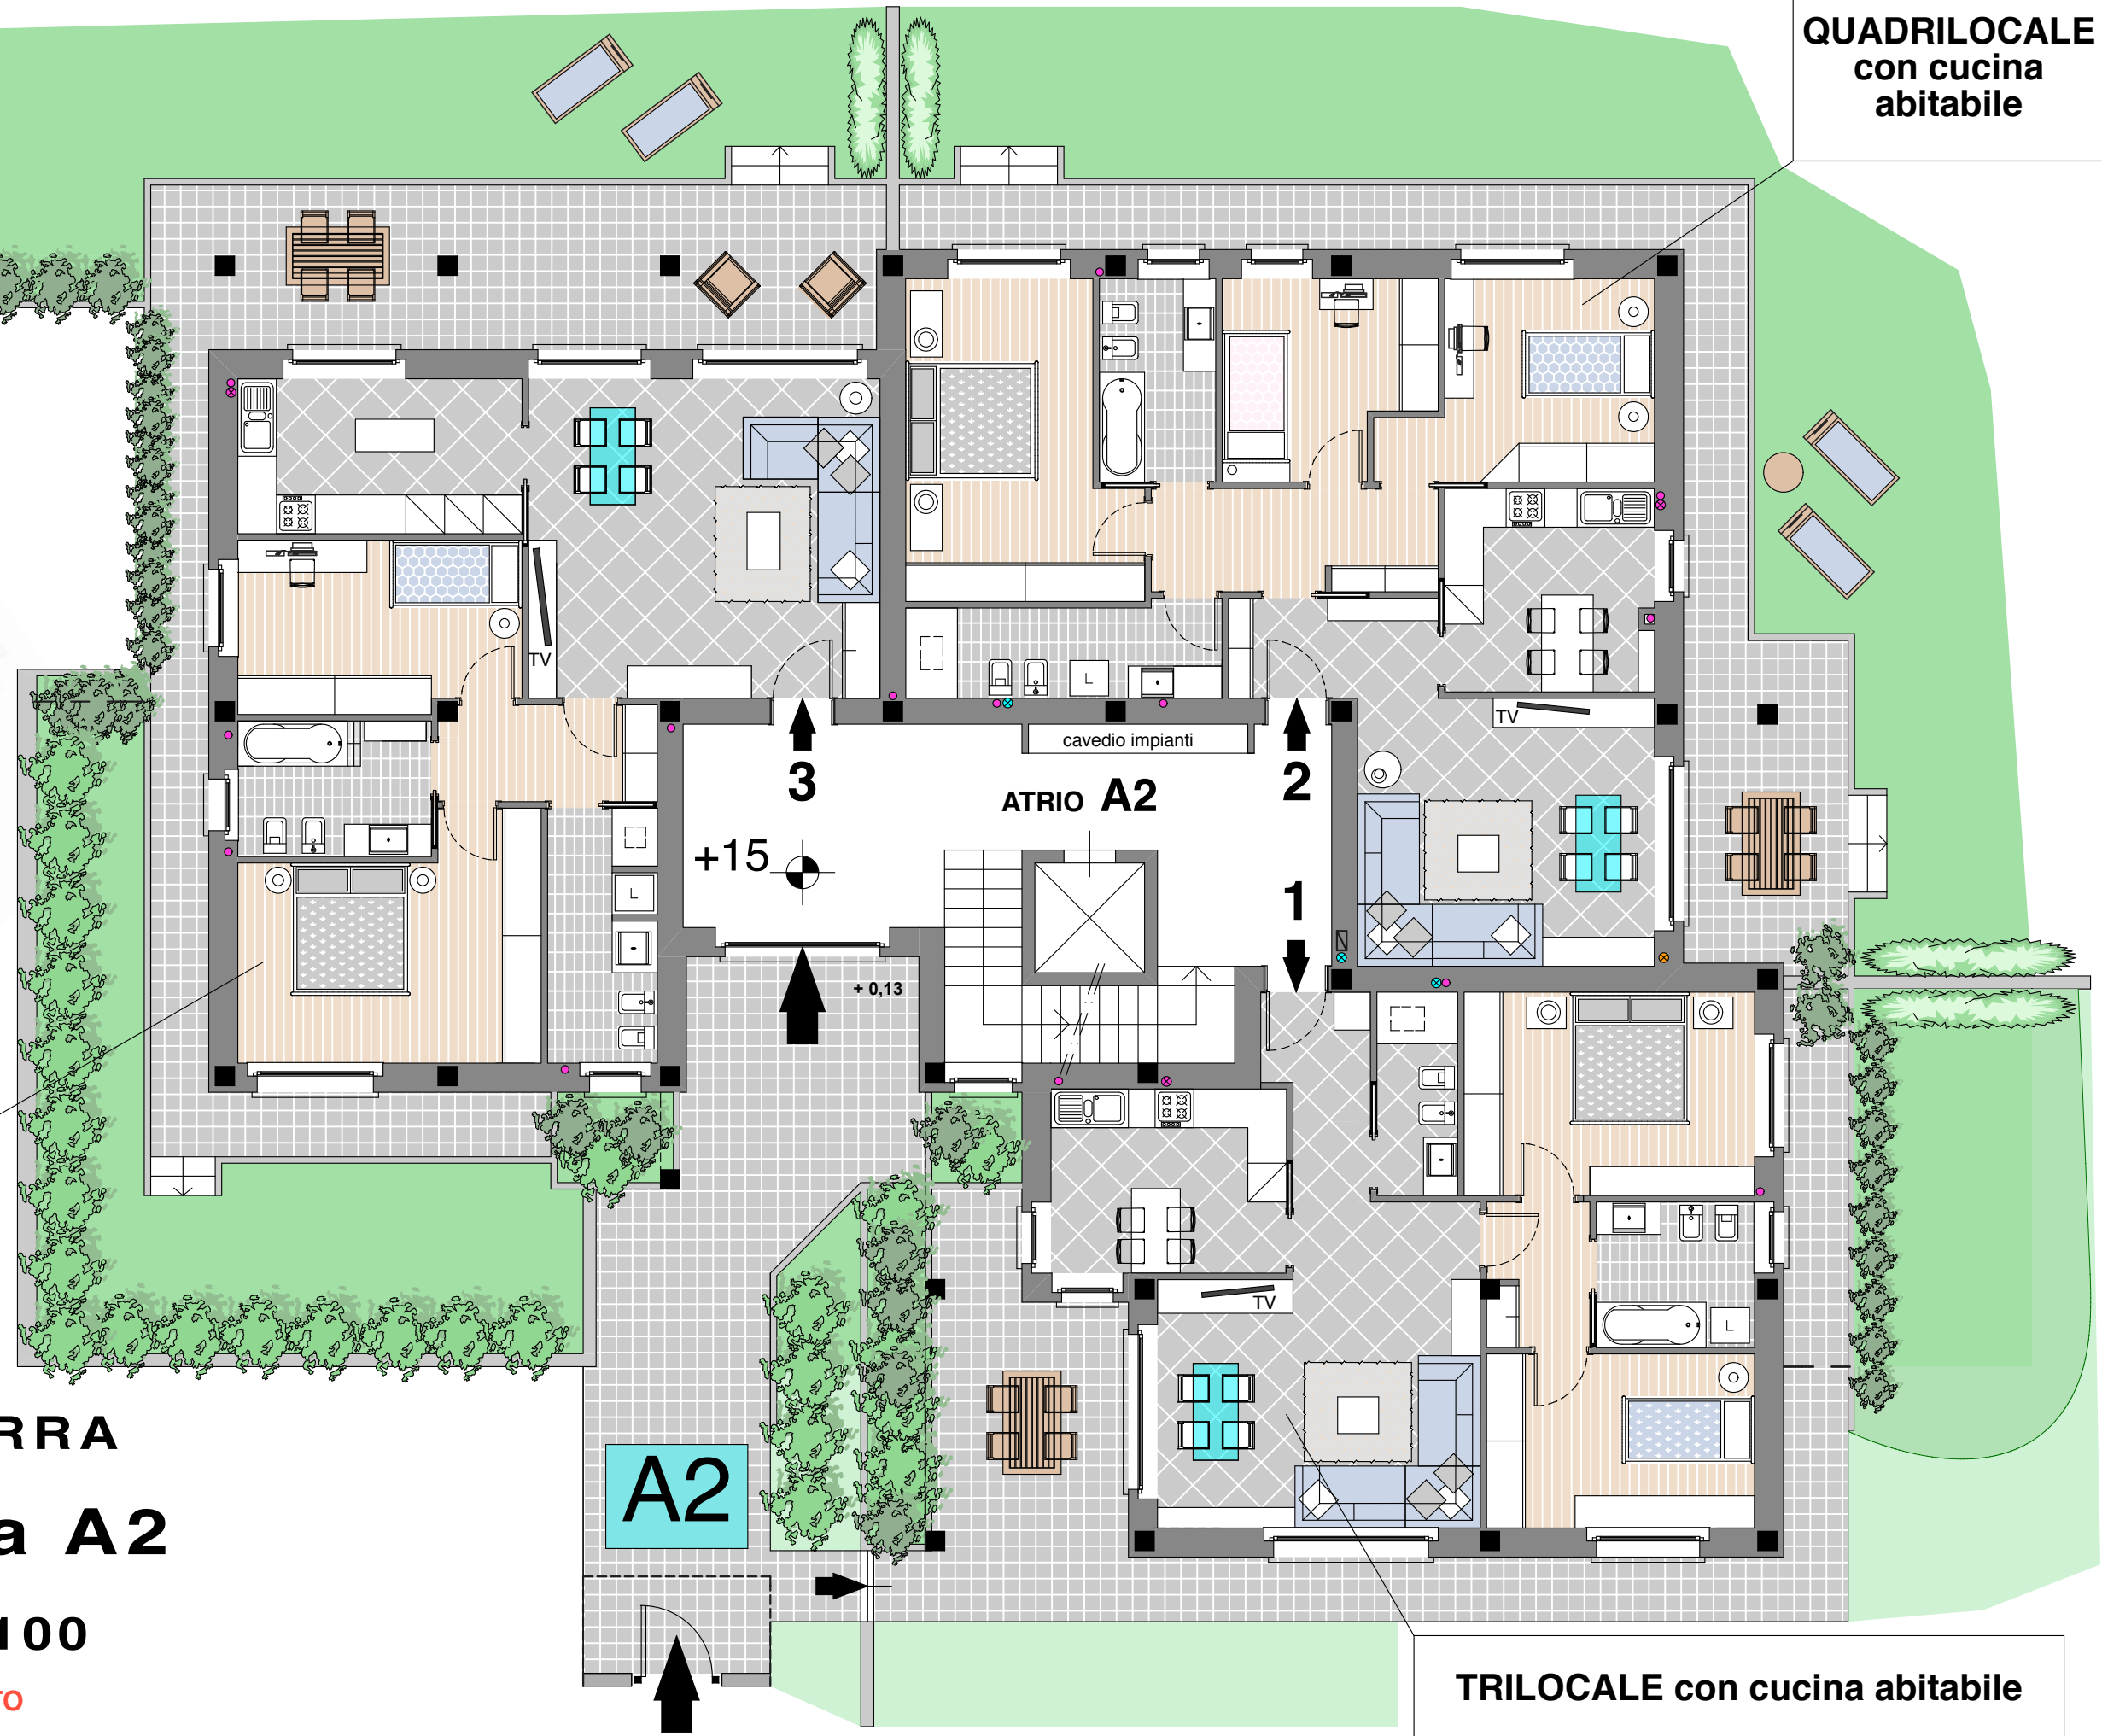

**TRILOCALE con cucina abitabile**